






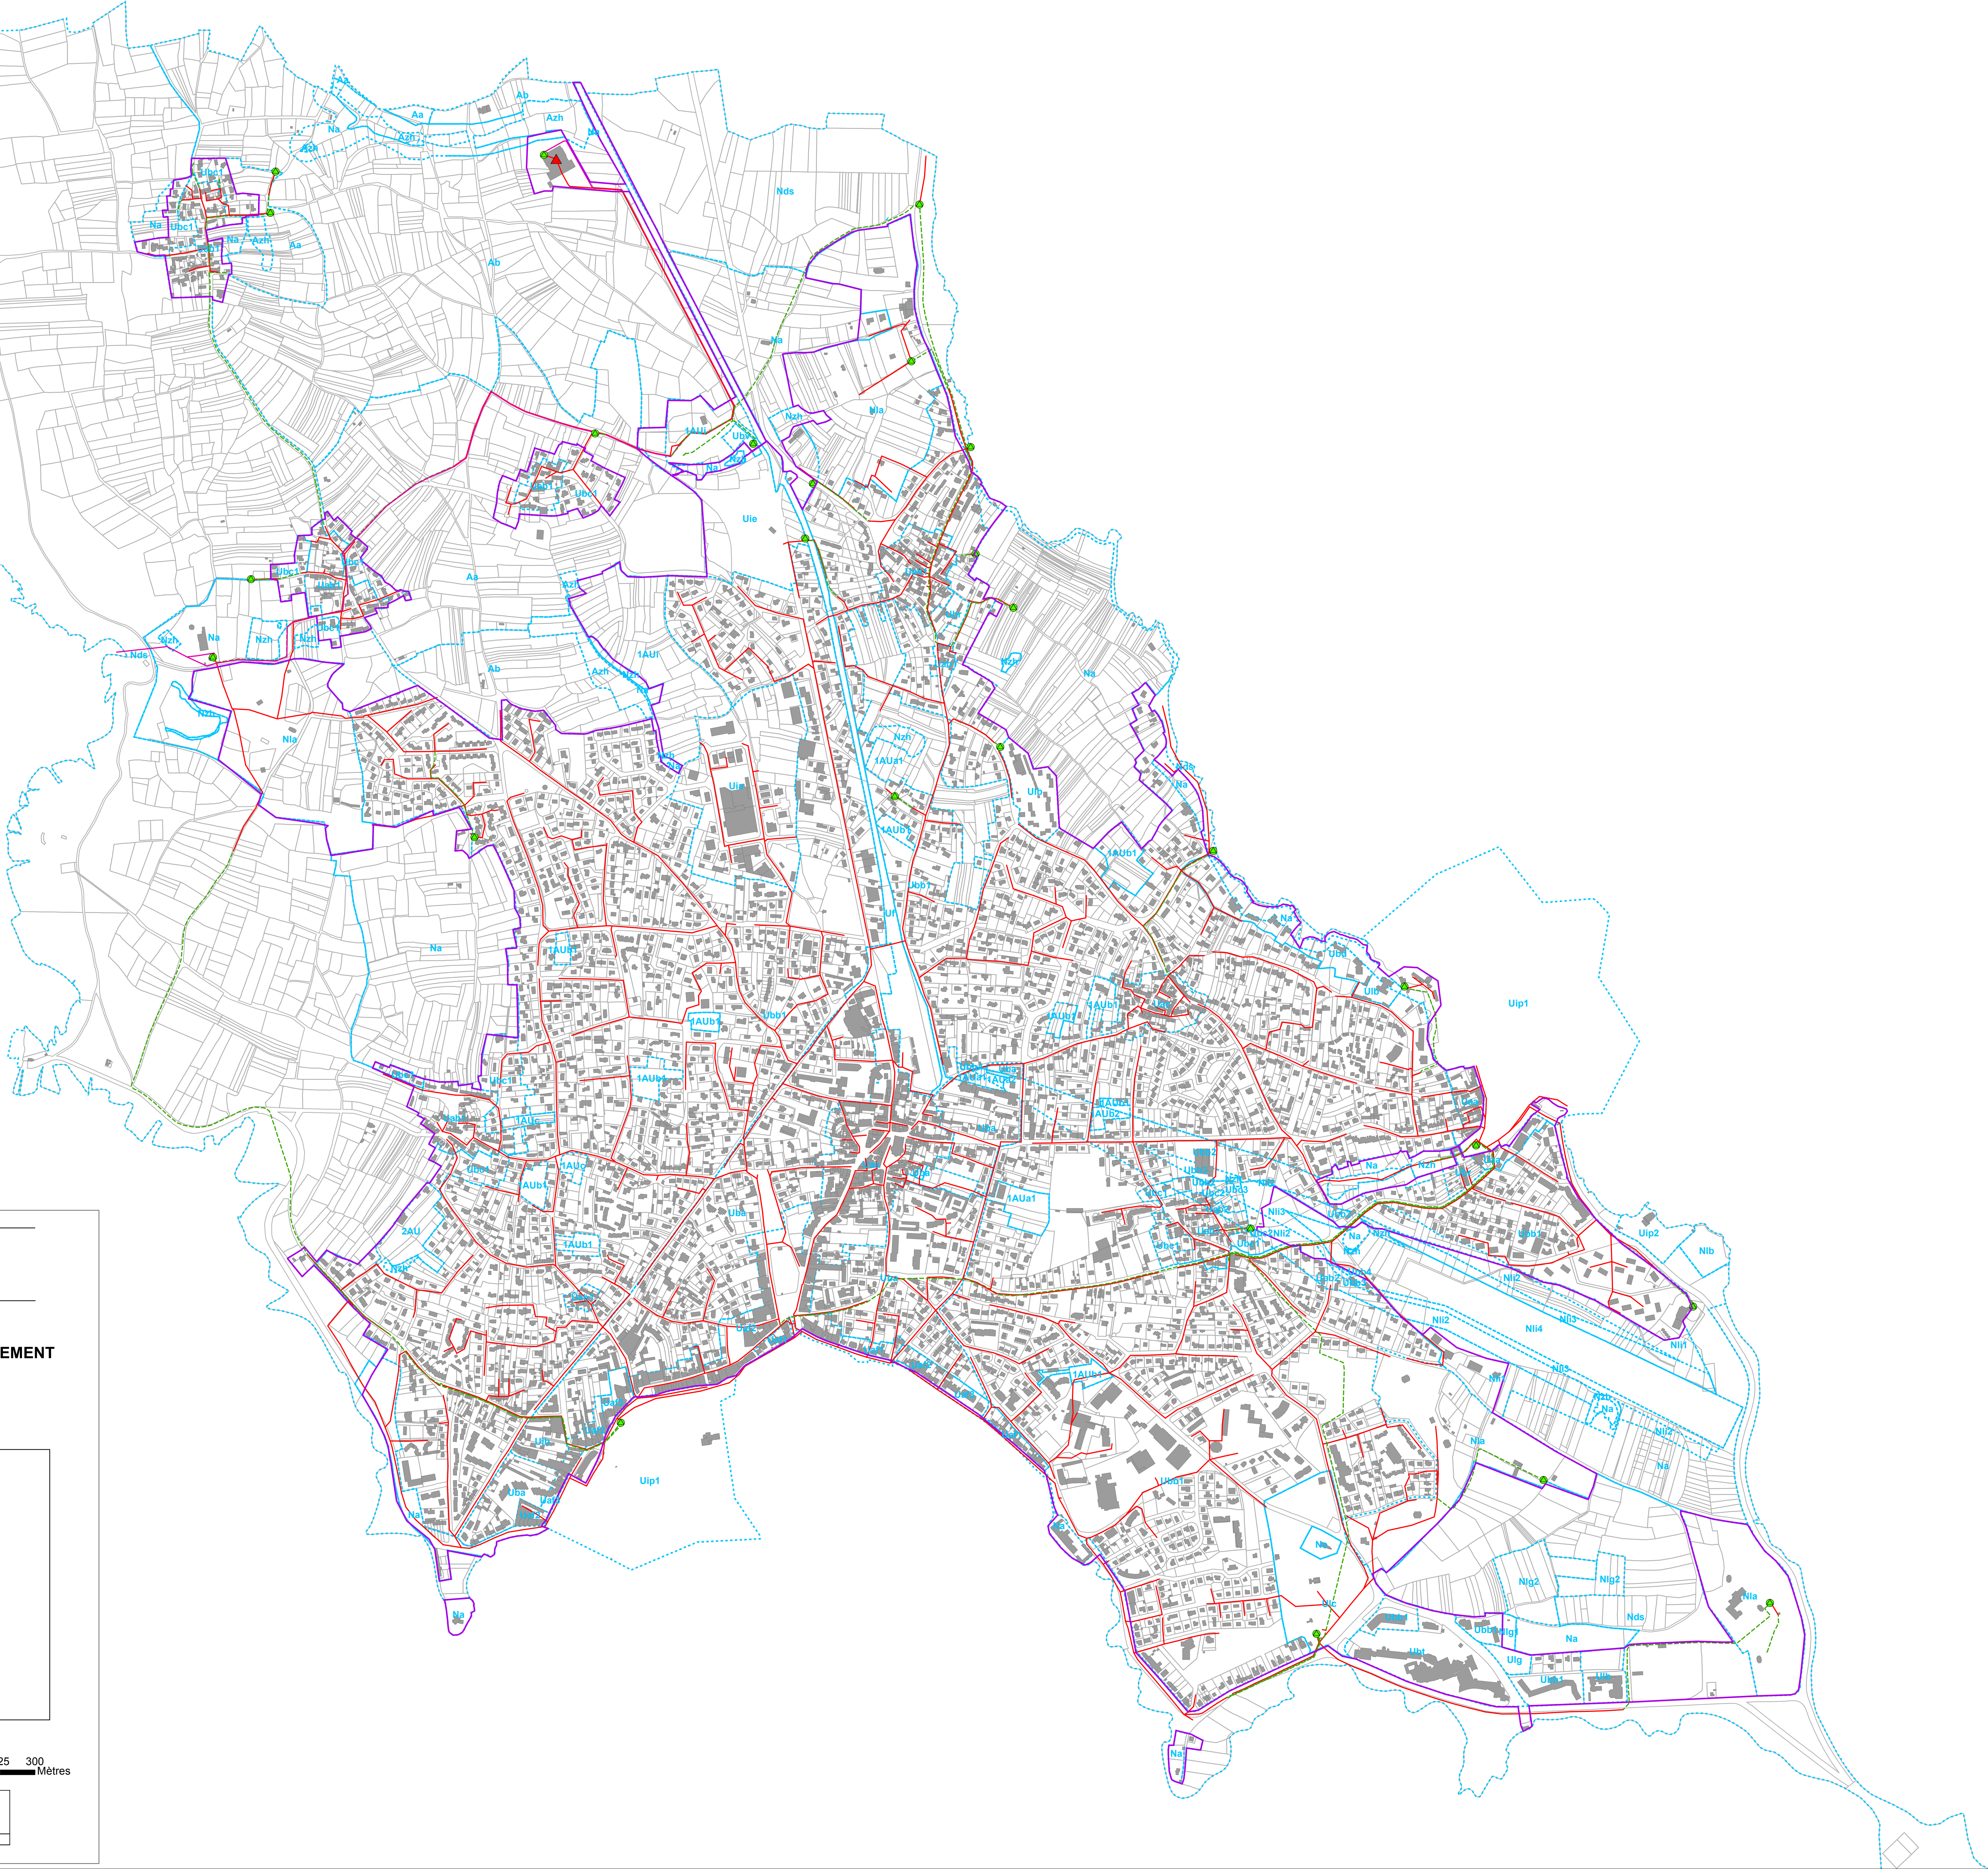


**SYNDICAT AURAY BELZ
QUIBERON PLUVIGNER**

**ACTUALISATION DU ZONAGE D'ASSAINISSEMENT
DE LA COMMUNE DE QUIBERON
Juillet 2013**

Légende :

-  Zonage d'assainissement 2013
-  Poste de relevage
-  Station d'épuration
-  Réseau d'eaux usées
-  Canalisation de refoulement
-  Canalisations de rejet de la STEP
-  Zonage PLU Juillet 2013



0 37.575 150 225 300
Mètres